


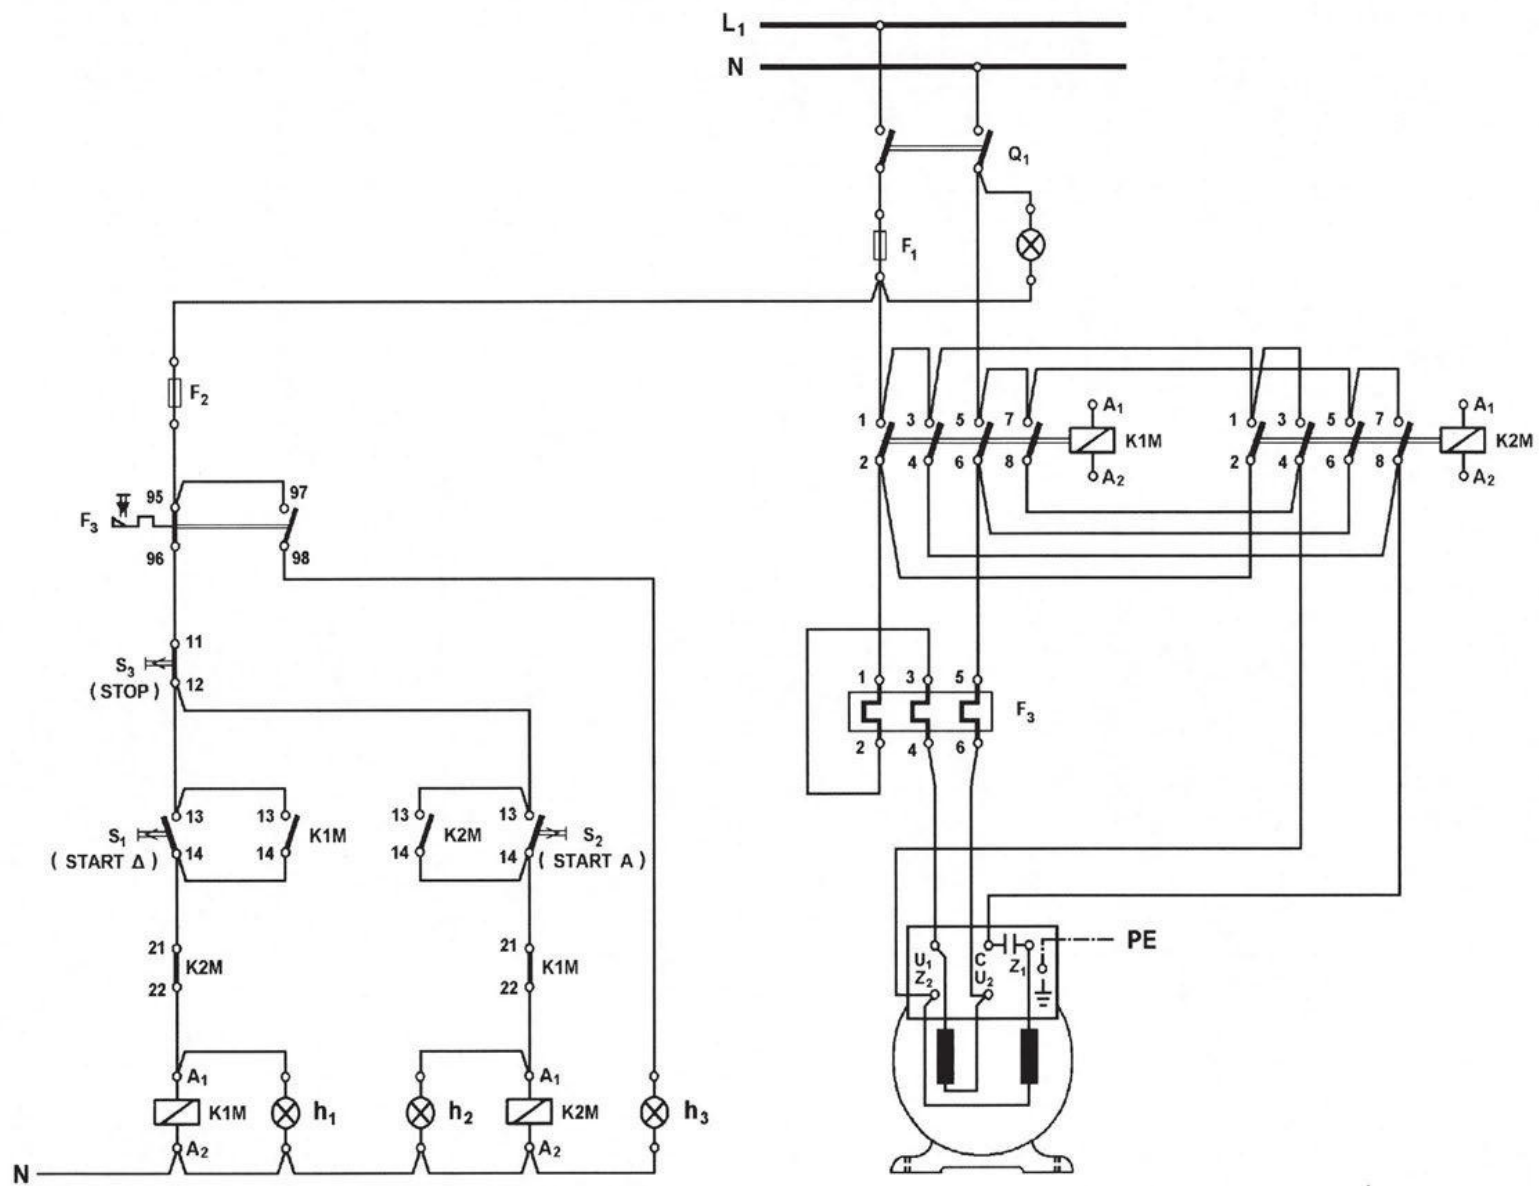

Σχέδιο έργου 1